| REVISÕES | | | | | |
|---|---|---|---|---|---|
| Nº | Descrição | Emitente | Verificação | Aprovação | |
| | | / / | / / | / / | |
| | | / / | / / | / / | |
| REVISÕES | | | | | |
|---|---|---|---|---|---|
| Nº | Descrição | Emitente | Verificação | Aprovação | |
| | | / / | / / | / / | |
| | | / / | / / | / / | |
| DOCUMENTOS DE REFERÊNCIA | | |
|---|---|---|
| Nº | Objeto | Código |
| | | |
| | | |
| | | |
| | | |
| | | |
| | | |
| | | |
| | | |
| | | |
| | | |

CIV
*DEPARTAMENTO DE CONCESSÃO DE VIA PERMANENTE E DE DESAPROPRIAÇÃO*

Resp. Técnico:
ART nº.:

Autoria: MERIELEN - 12/07/2011
Colab.: ELAINE

GERÊNCIA DE CONCESSÃO DE PROJETOS CIVIS

Coord. Técnico / / /
Aprovação / / /

O.S. 1611

LINHA 4 - AMARELA | METRÔ RIO | METRÔ SÃO PAULO

Linha 6 - LARANJA | Trc./ Sist. BRASILÂNDIA - SÃO JOAQUIM

Subtrc./ Subsist.:Cont./VSE SIMÃO VELHO | UC/ Subcont.: 74

Objeto
ÁREAS PARA DESAPROPRIAÇÃO.
BLOCO-6034

| Escala 1:500 | Código DE-6.18.02.74/1E1-001 | Folha 01 / 01 | Rev. 0 |
|---|---|---|---|
| ( Não use Esc. ) | | | |

DECRETO Nº58.025,
DE 07 DE MAIO DE 2012

NOTA
Áreas demarcadas somente para instruir o decreto. Não utilizar para projeto.

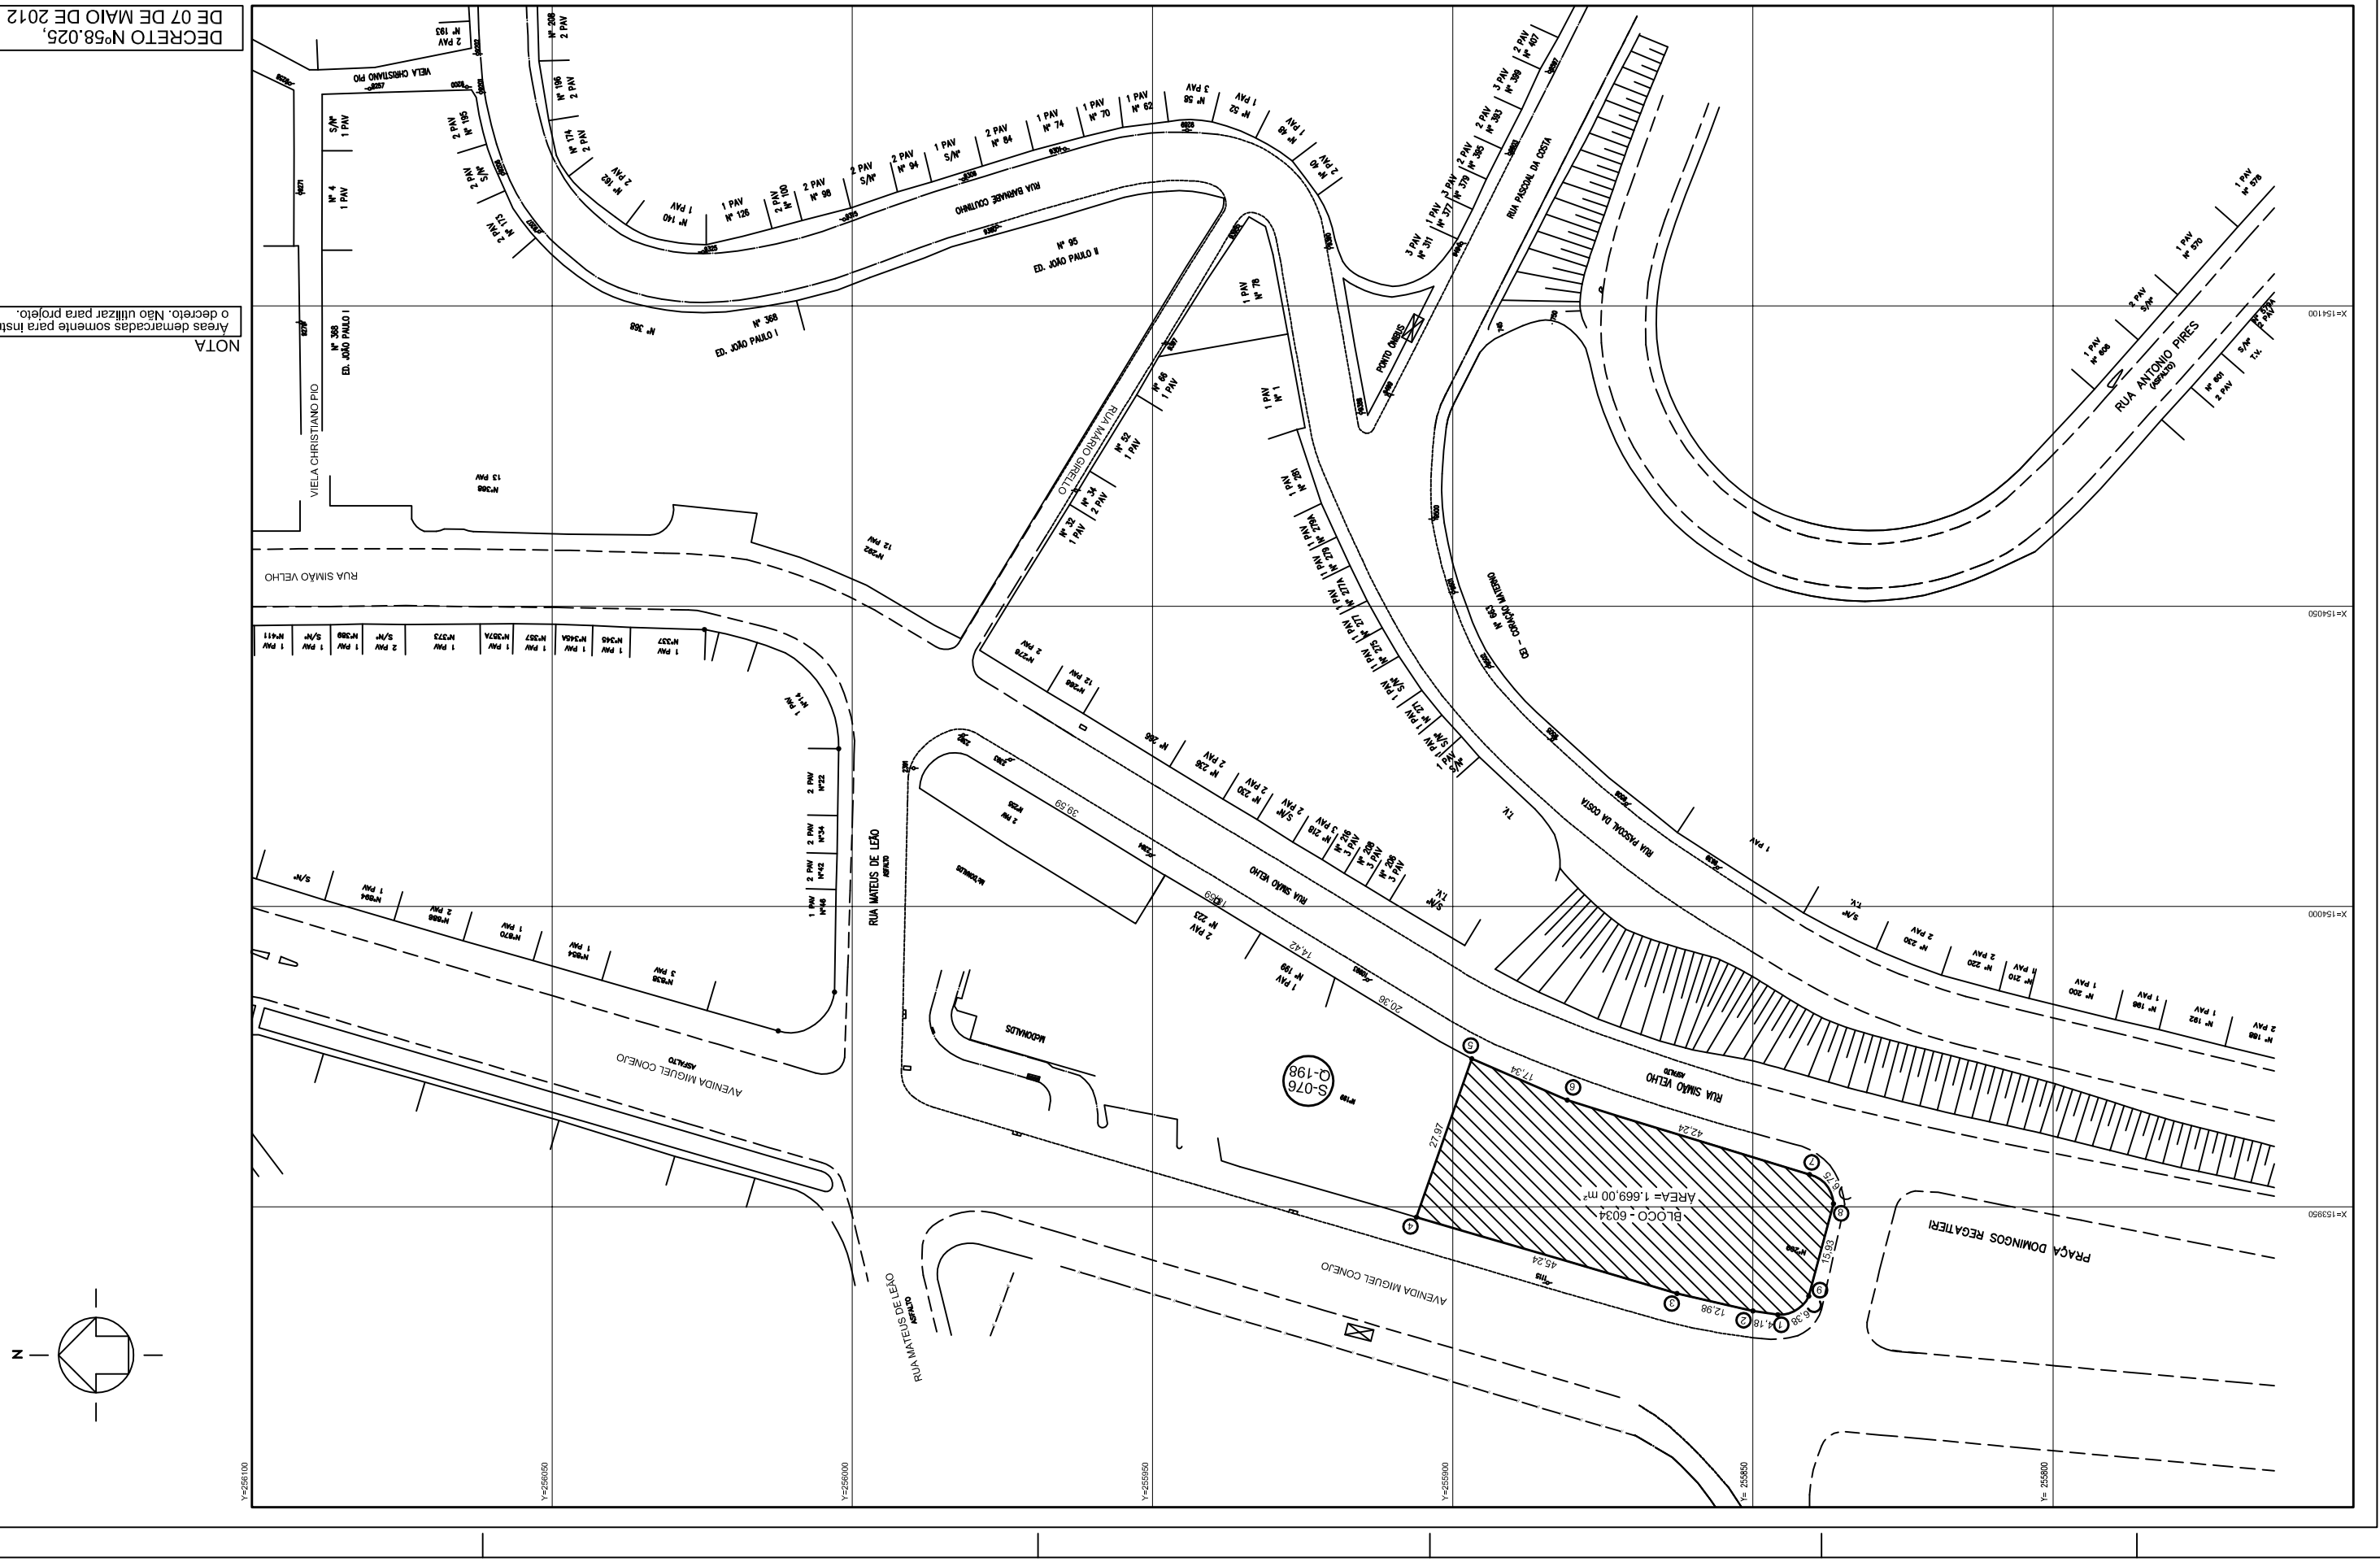


Esta folha é de propriedade da Companhia do Metrô e seu conteúdo não pode ser copiado ou revelado a terceiros. A liberação ou aprovação deste documento não exime a projetista de sua responsabilidade sobre o mesmo.