Esta folha é de propriedade da Companhia do Metrô e seu conteúdo não pode ser copiado ou revelado a terceiros. A liberação ou aprovação deste documento não exime a proprietária de sua responsabilidade sobre o mesmo.

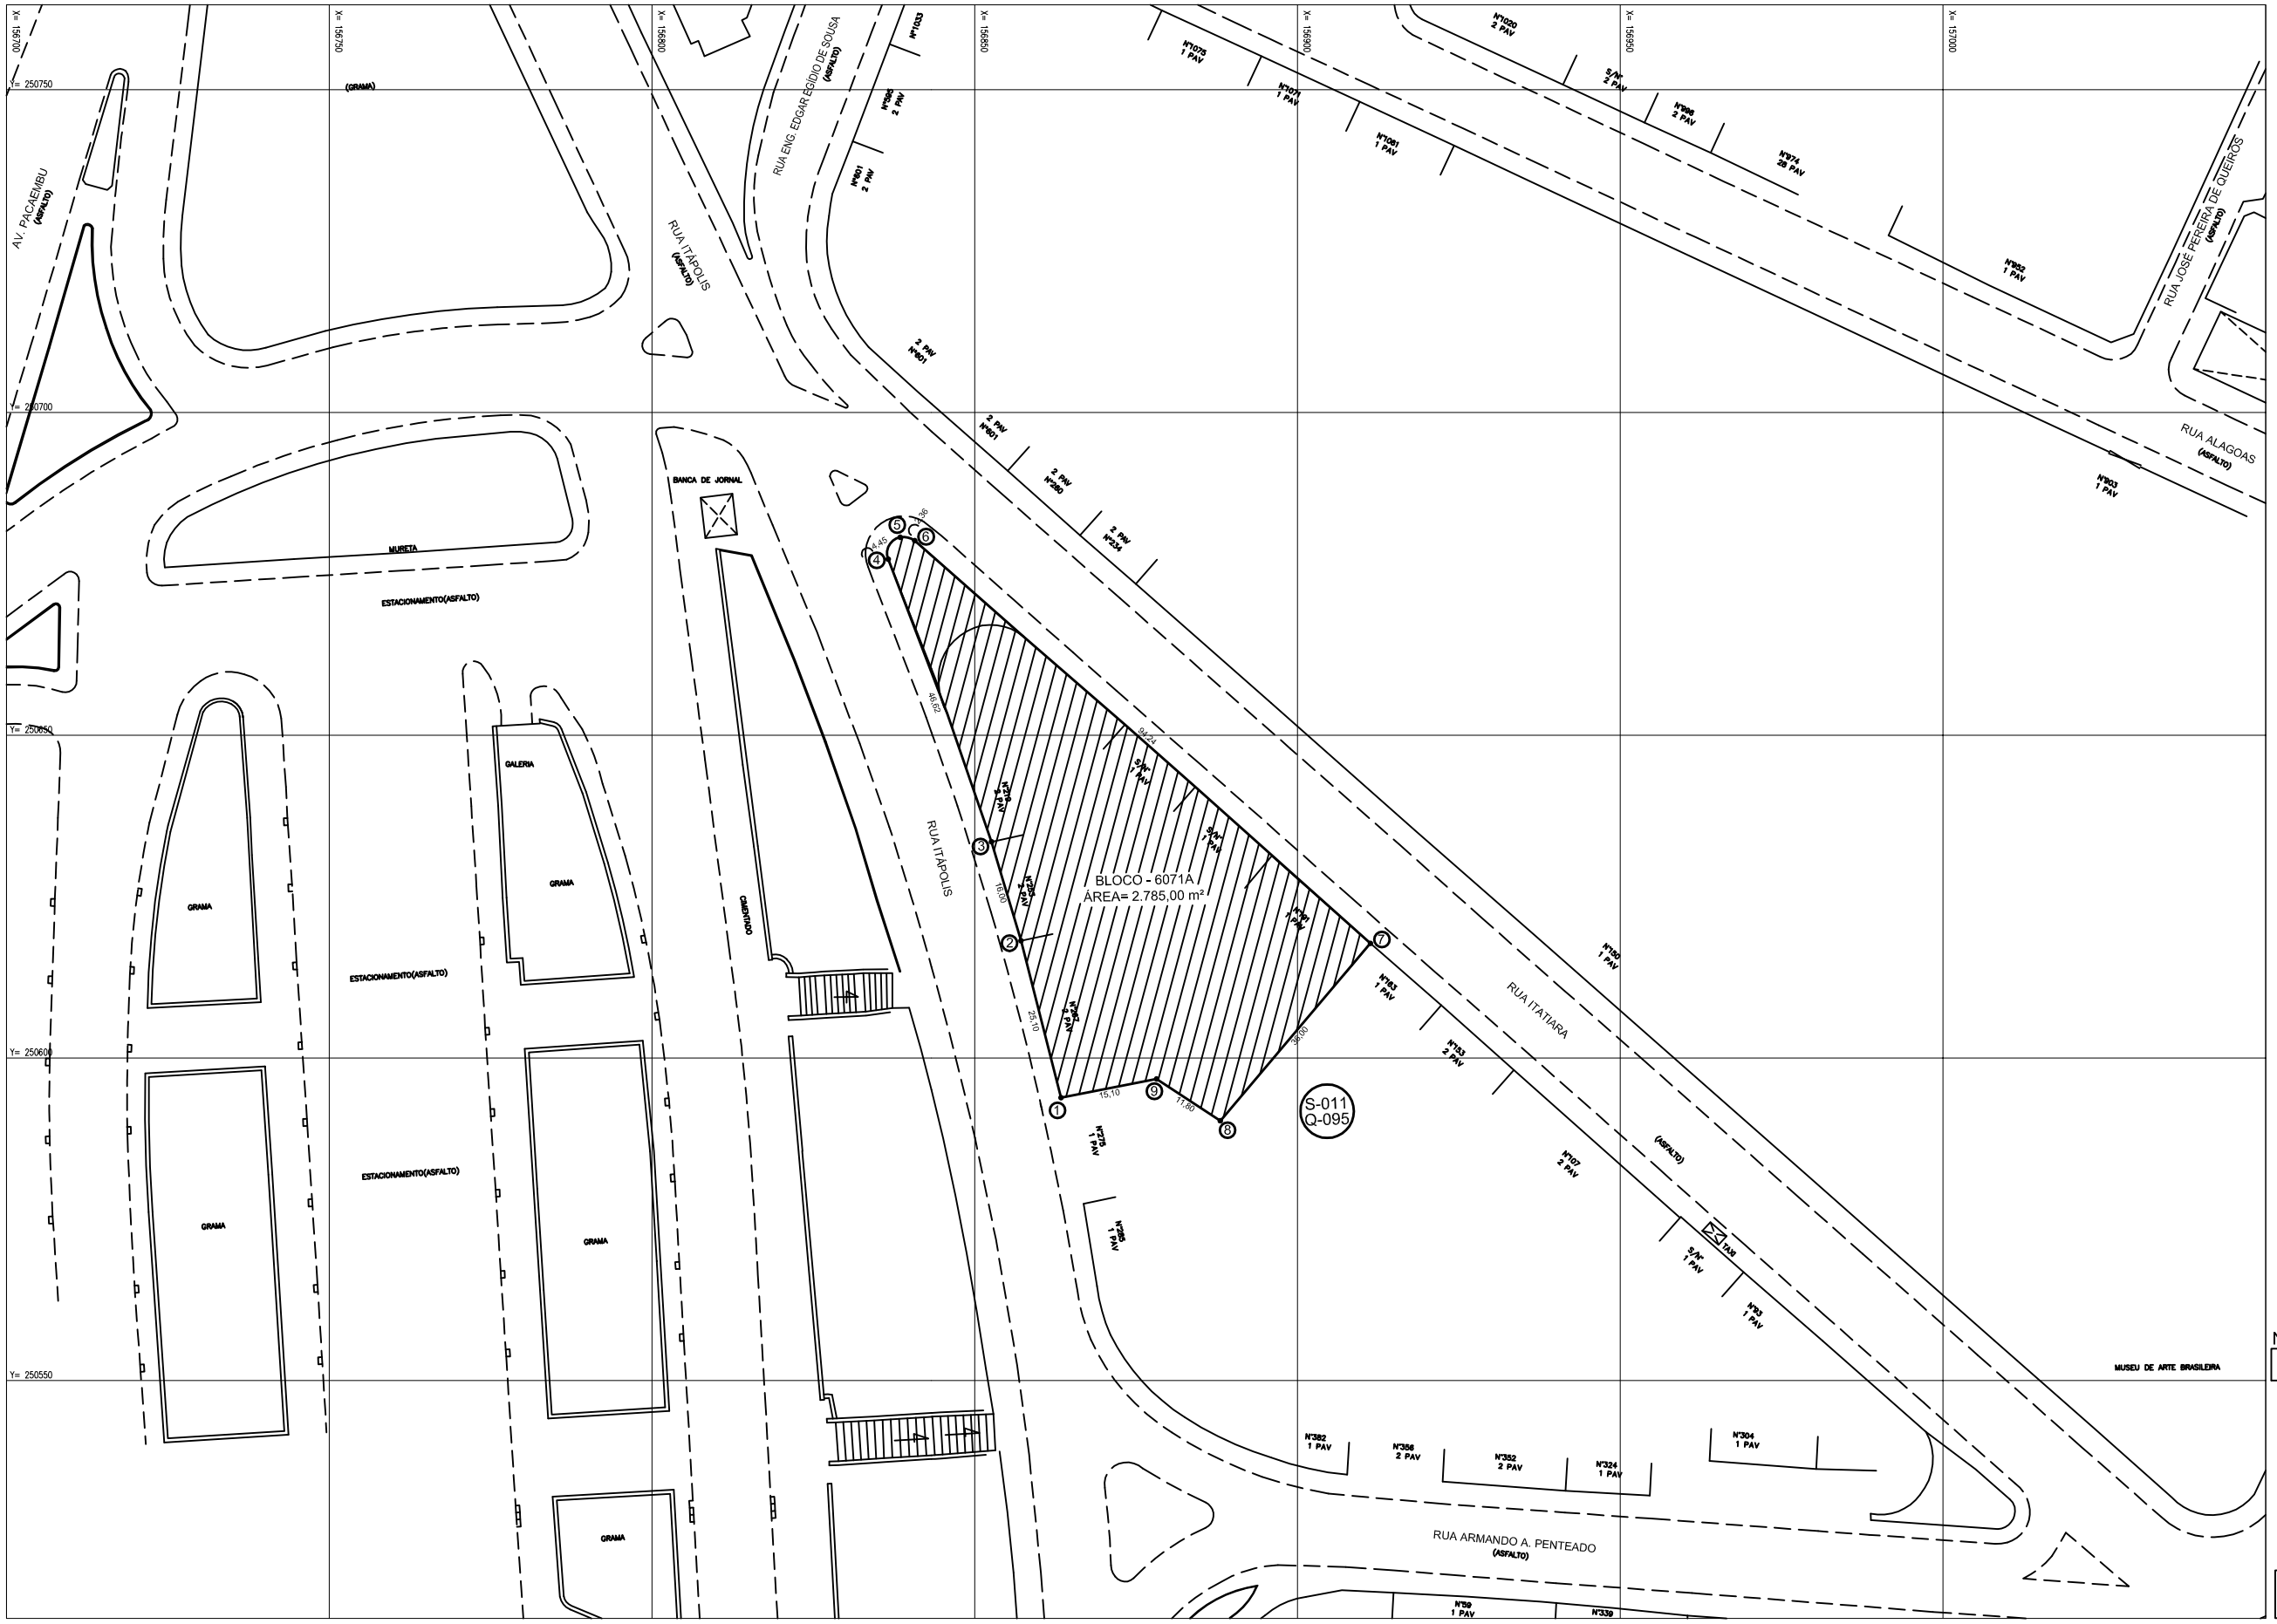

Nº	Descrição	Emitente	Verificação	Aprovação
		/ /	/ /	/ /

REVISÕES

Nº	Descrição	Emitente	Verificação	Aprovação
		/ /	/ /	/ /

REVISÕES

Código	Objeto

DOCUMENTOS DE REFERÊNCIA

CIV
DEPARTAMENTO DE CONCEPÇÃO DE VIA PERMANENTE E DE DESAPROPRIAÇÃO

Autoria: OSVALDO - 13/06/2011
Colab.:
Resp. Técnico:
ART nº.:

O.S. I-604

GERÊNCIA DE CONCEPÇÃO DE PROJETOS CIVIS

Coord. Técnico / /
Aprovação / /

COMPANHIA DO METROPOLITANO DE SÃO PAULO — METRÔ

Linha 6 - LARANJA | Lote | Trc./ Sist. BRASILANDIA - SÃO JOAQUIM
SubTrc./ SubSist.Conj. VSE PACAEMBU | UC/ SubConj. 74

Objeto

ÁREAS PARA DESAPROPRIAÇÃO.
BLOCO-6071A

Escala 1:500 (Não Use Esc.)	Código DE-6.04.02.74/1E1-001	Folha 01 / 01	Rev. 0